
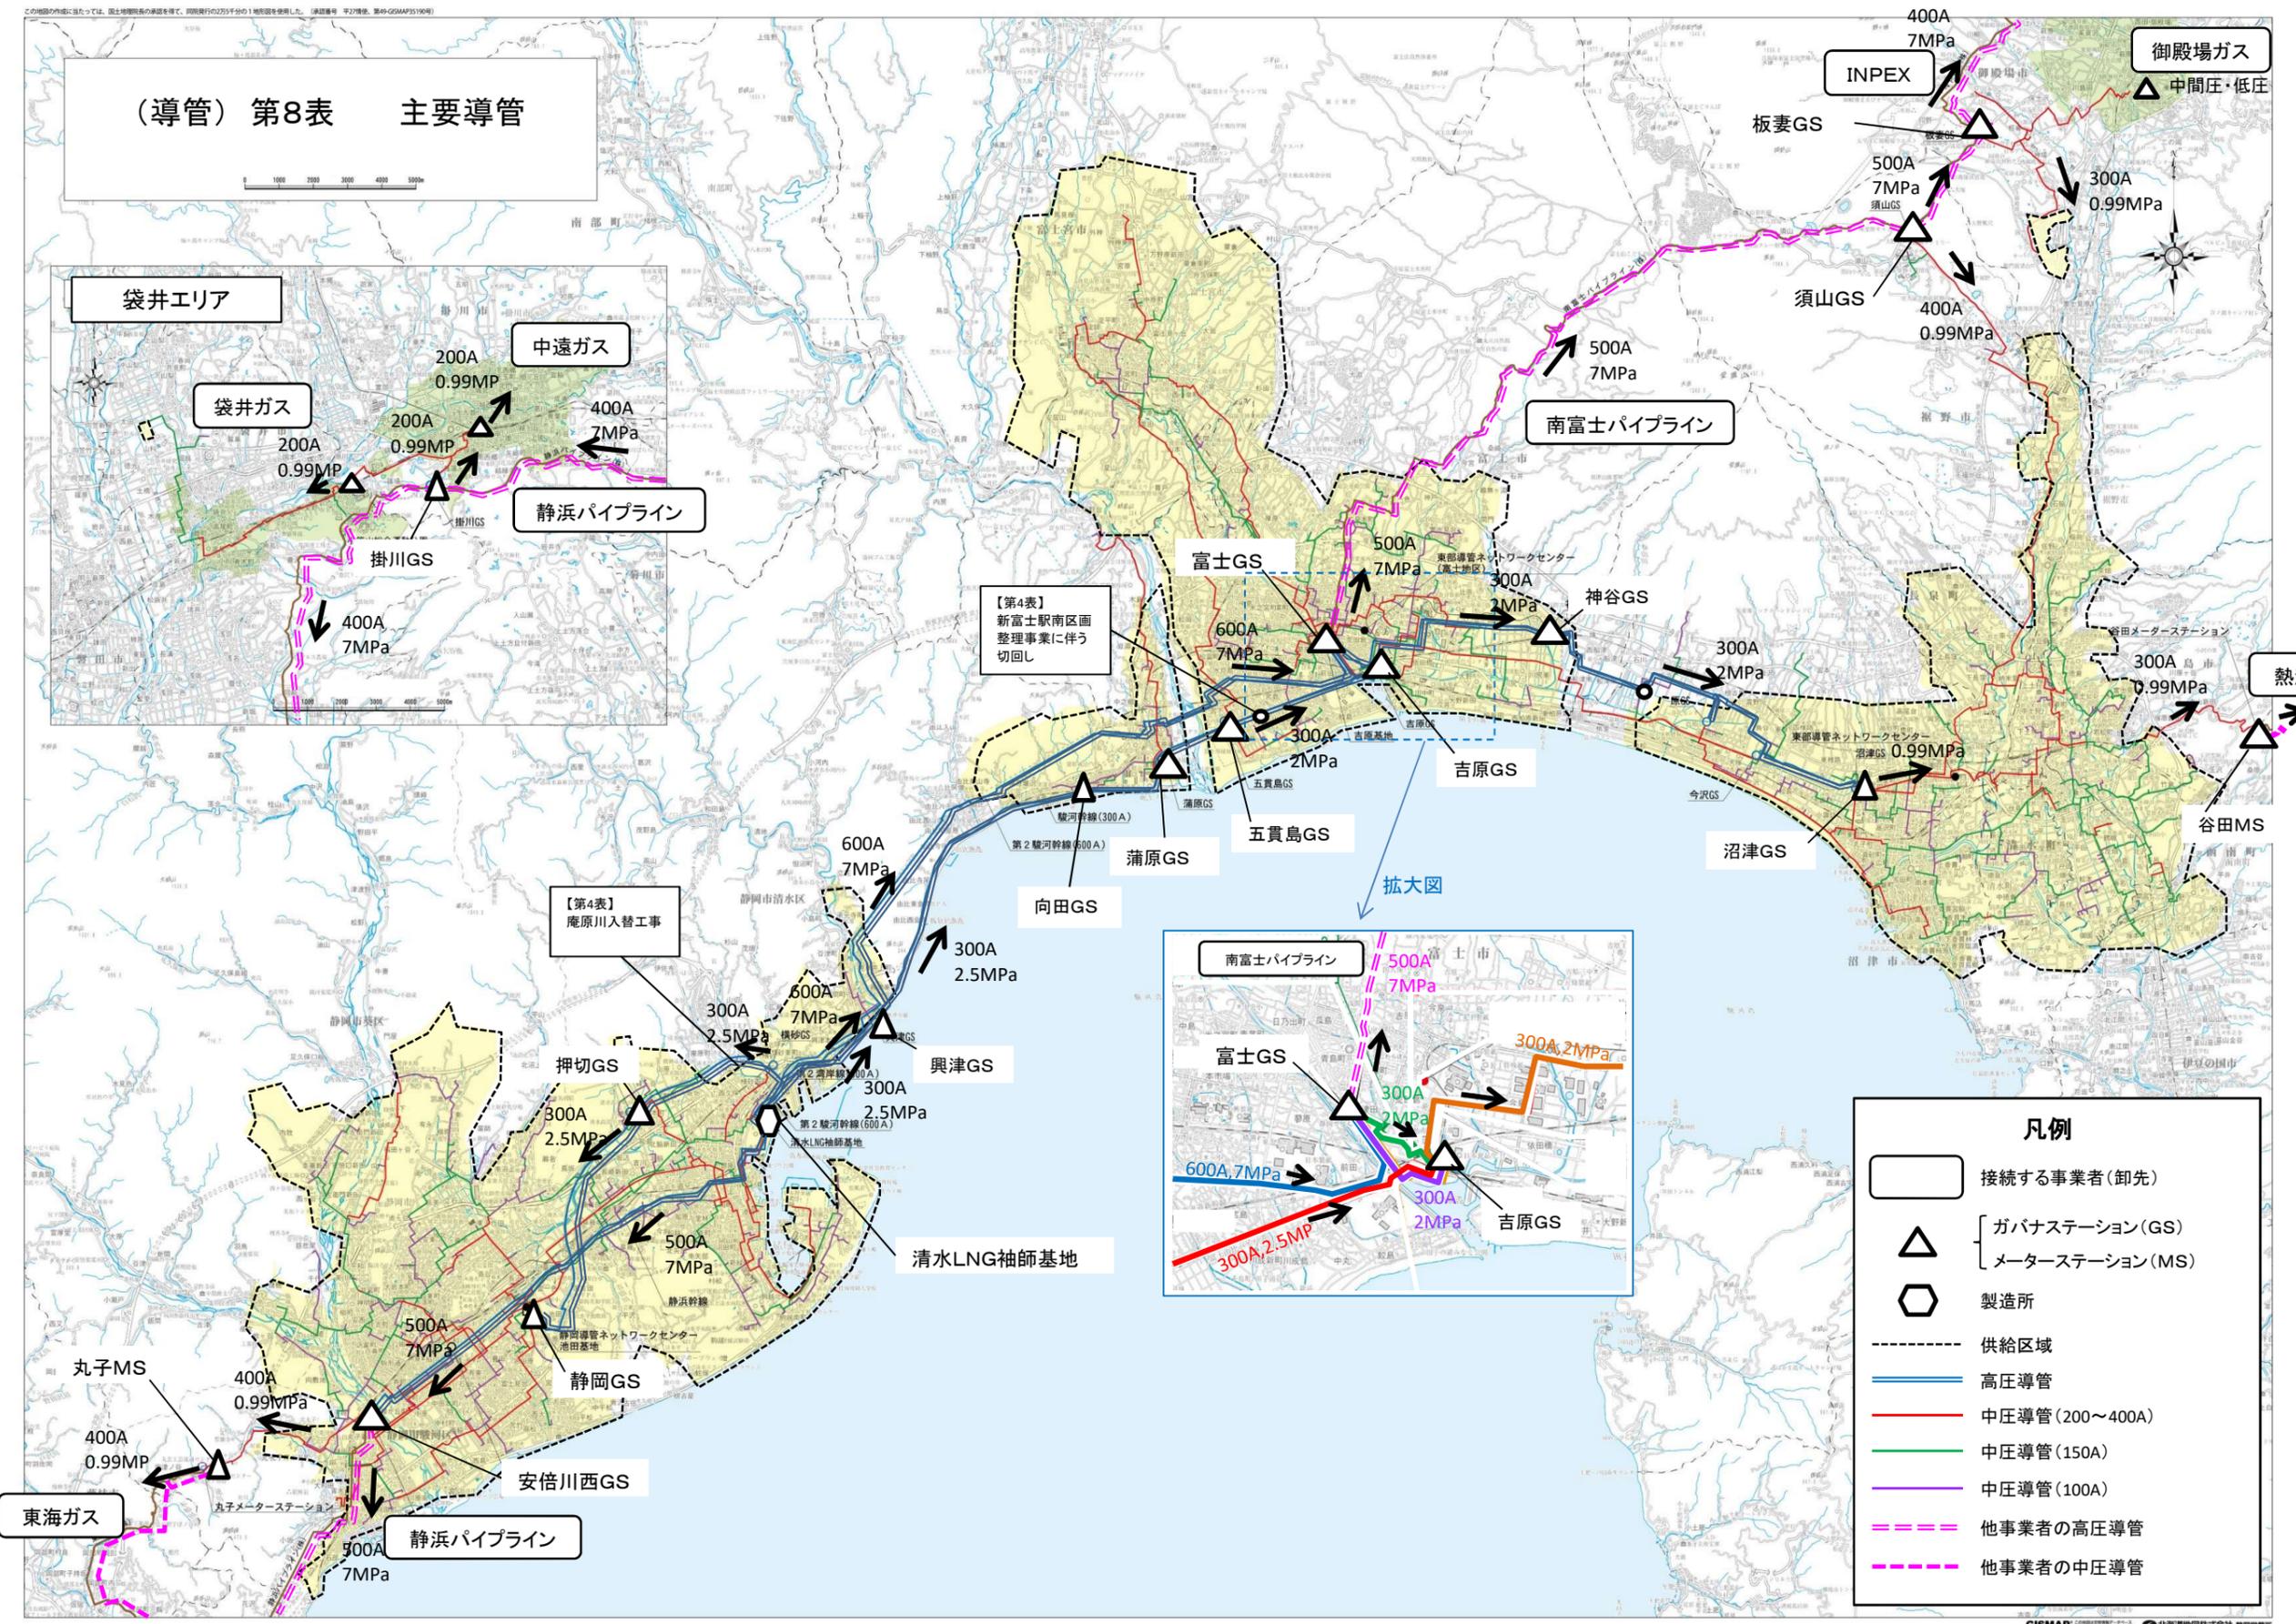


この地図の内容は当たっては、国土情報系の承認を得て、同業種の2万5千分の1地図図を使用しました。(承認番号 平2情発 第49-GSMP35190号)

(導管) 第8表 主要導管


1000 2000 3000 4000 5000

袋井エリア

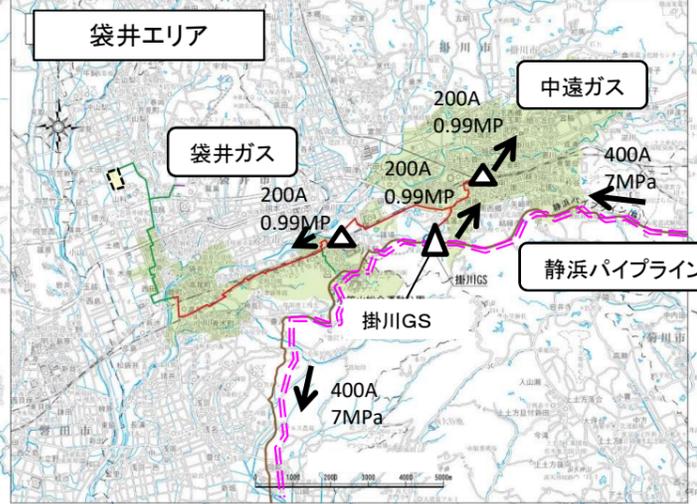

【第4表】新富士駅南区画整理事業に伴う切回し

【第4表】庵原川入替工事

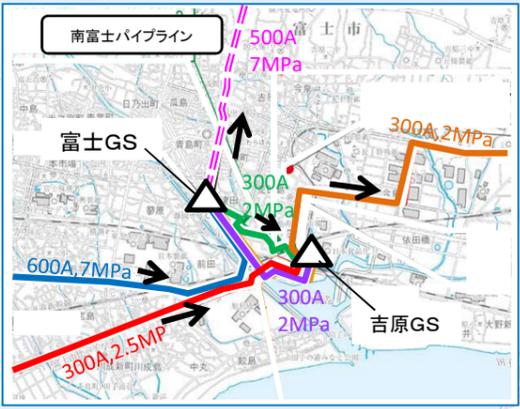

凡例

- 接続する事業者(卸先)
- ガバナステーション(GS)
- メーターステーション(MS)
- 製造所
- 供給区域
- 高圧導管
- 中圧導管(200~400A)
- 中圧導管(150A)
- 中圧導管(100A)
- 他事業者の高圧導管
- 他事業者の中圧導管